arquitectura y urbanismo

"El presente documento es copia de su original, del que es autor el arquitecto. Su utilización total o parcial, así como cualquier reproducción o edición o difusión, requerirá la previa autorización de su autor, quedando en todo caso prohibido cualquier modificación del mismo."

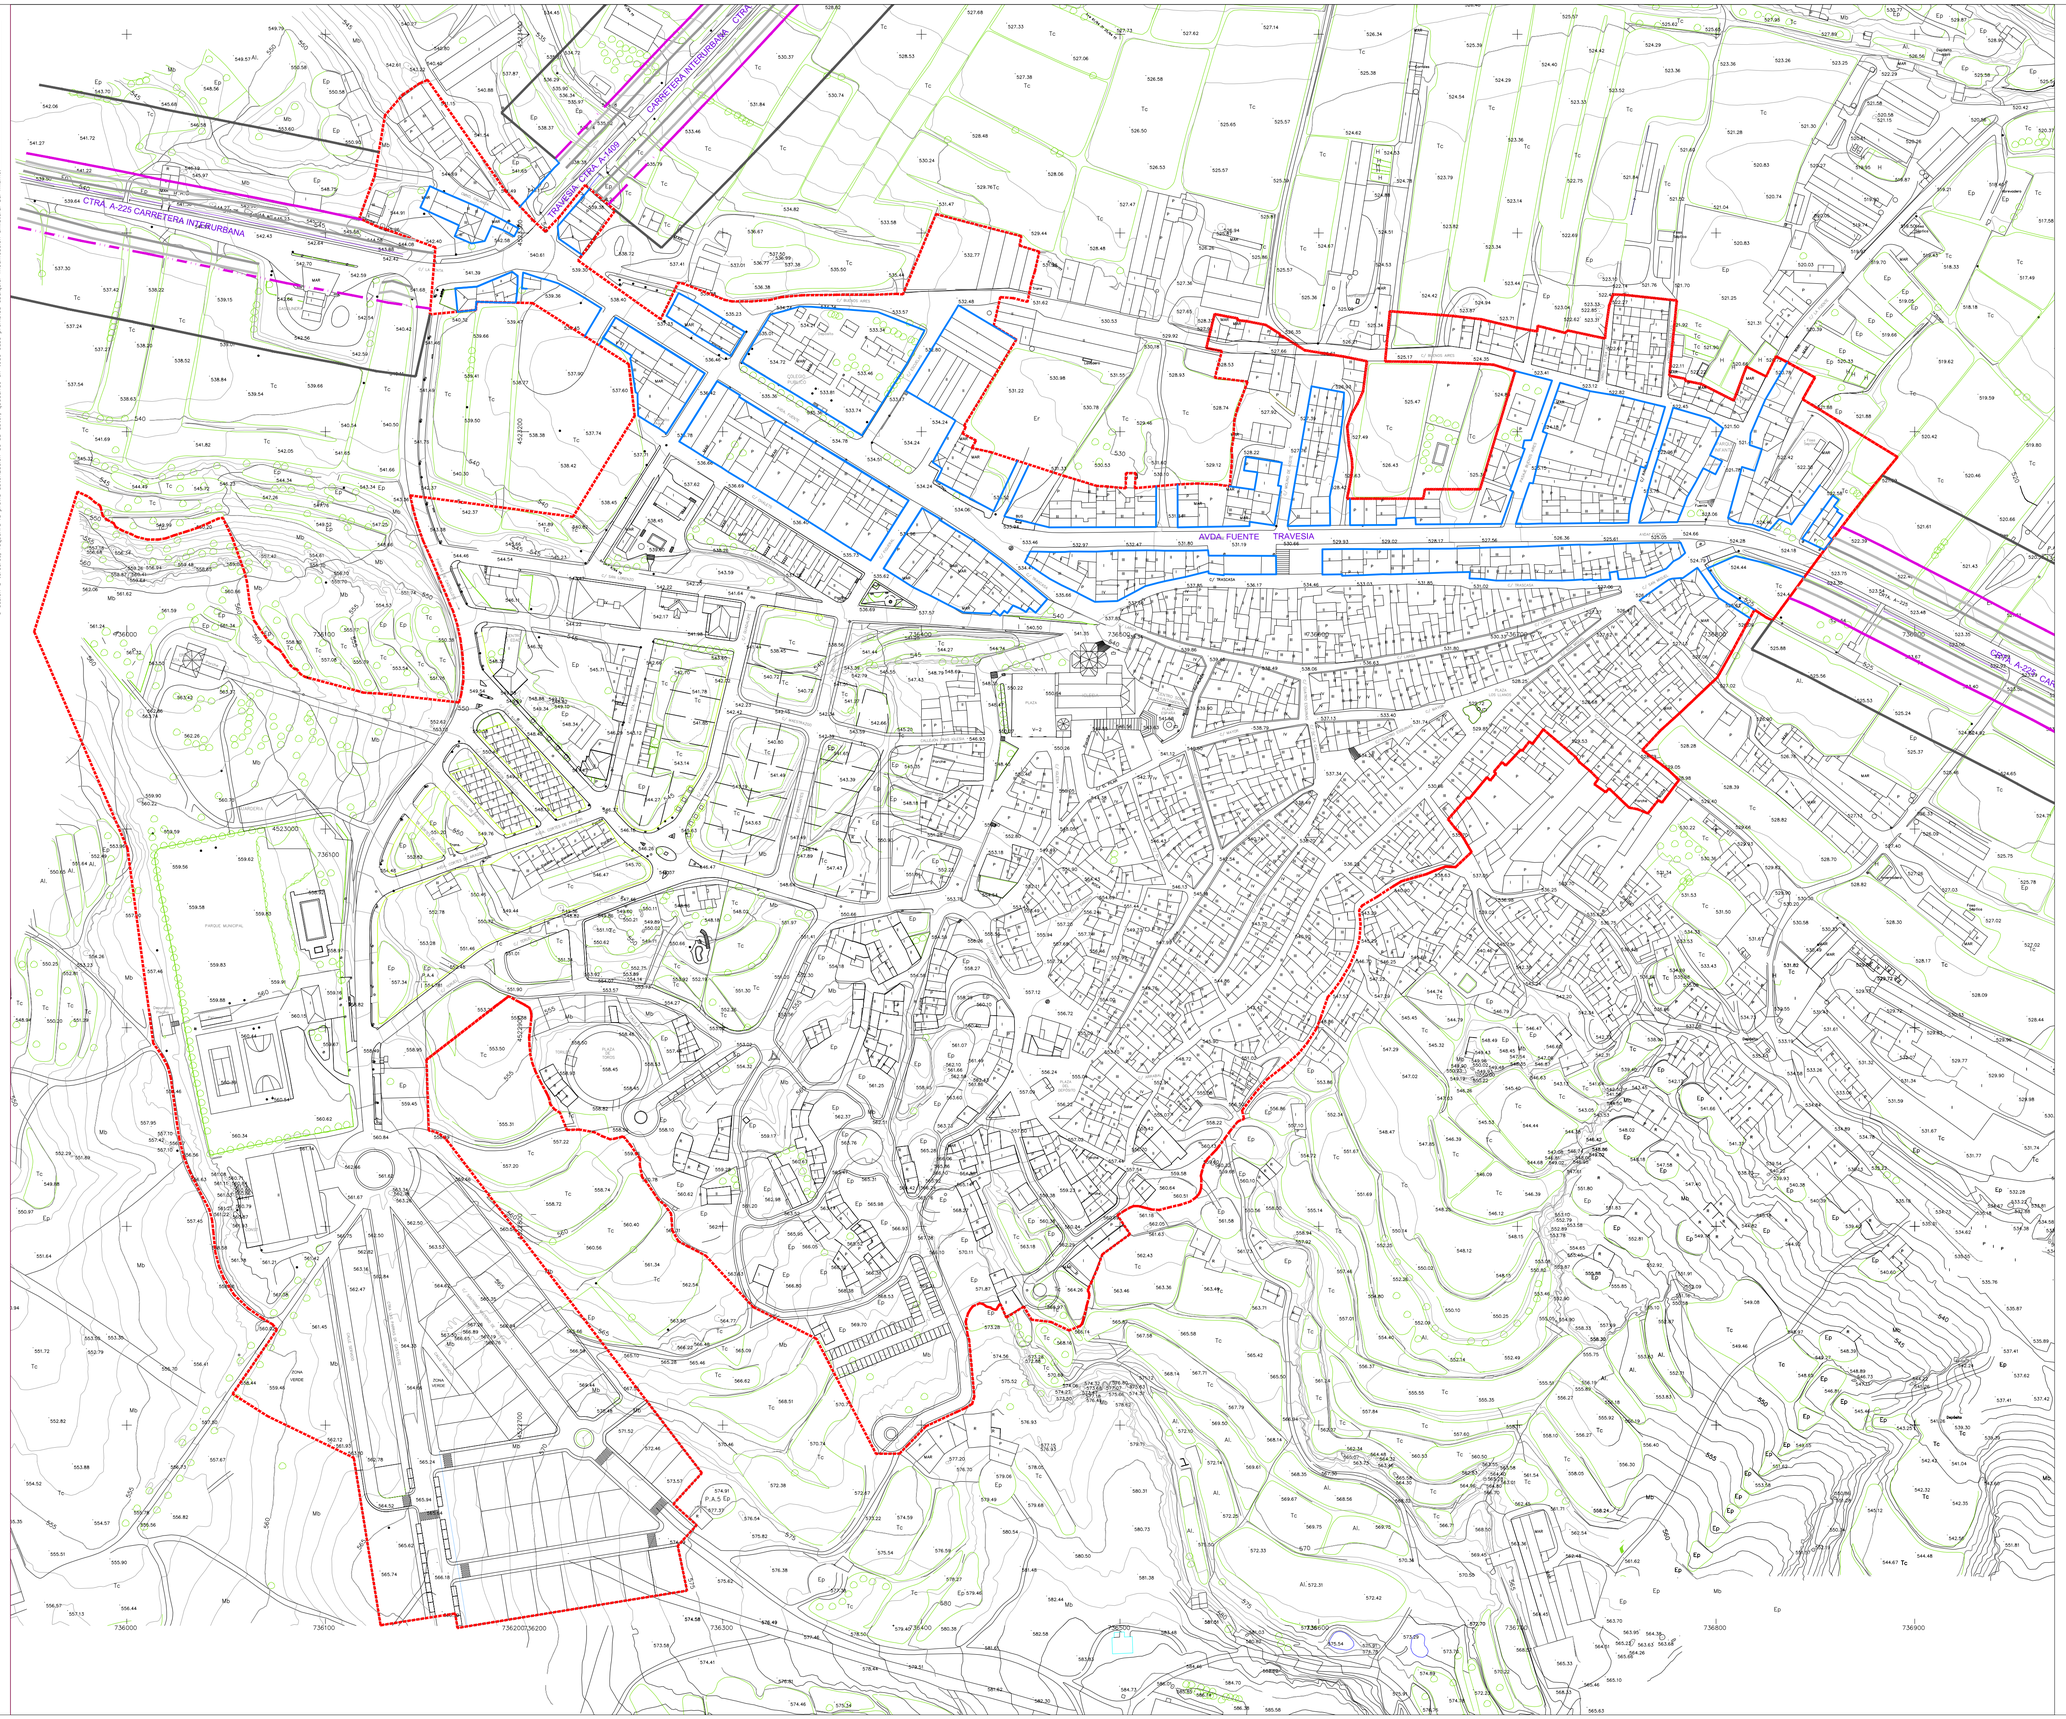


ZONA AFECCIÓN

LÍMITE CARRETERA

ZONA SERVIDUMBRE

ZONA DOMINIO

ALINEACIÓN TRVESÍA

LIMITE SUELO URBANO MODIFICADO

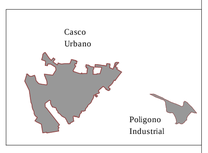


**TEXTO REFUNDIDO:**

MODIFICACIÓN 1

PLAN GENERAL DE ORDENACIÓN URBANA DE AGUAVIVA

**PROMOTOR**

AYUNTAMIENTO DE AGUAVIVA
CIF: P-4400400-J
C/ La Plaza, 1
44566 AGUAVIVA (Teruel)

| REFERENCIA: | FECHA: |
|---|---|
| U 0702/2907 | MAYO 2013 |

**ARQUITECTO:**

NURIA EGEA MORALES
DNI: 23012374-T
Avd/ Santiago, 51
30740 San Pedro del Pinatar
(Murcia)

**DESIGNACION:**

PLANOS ORDENACIÓN.
SISTEMAS GENERALES
ZONA DE AFECCIÓN CARRETERAS

| E: 1/1000 | N:6.1 |
|---|---|

SUSTITUYE A: